


AREA DI -APRON- E -LINK-
 IDENTIFICAZIONE PARCHEGGI E RULLAGGIO AA/MM SUI PIAZZALI-
 AIRCRAFT STANDS IDENTIFICATION AND APRON MOVEMENT-

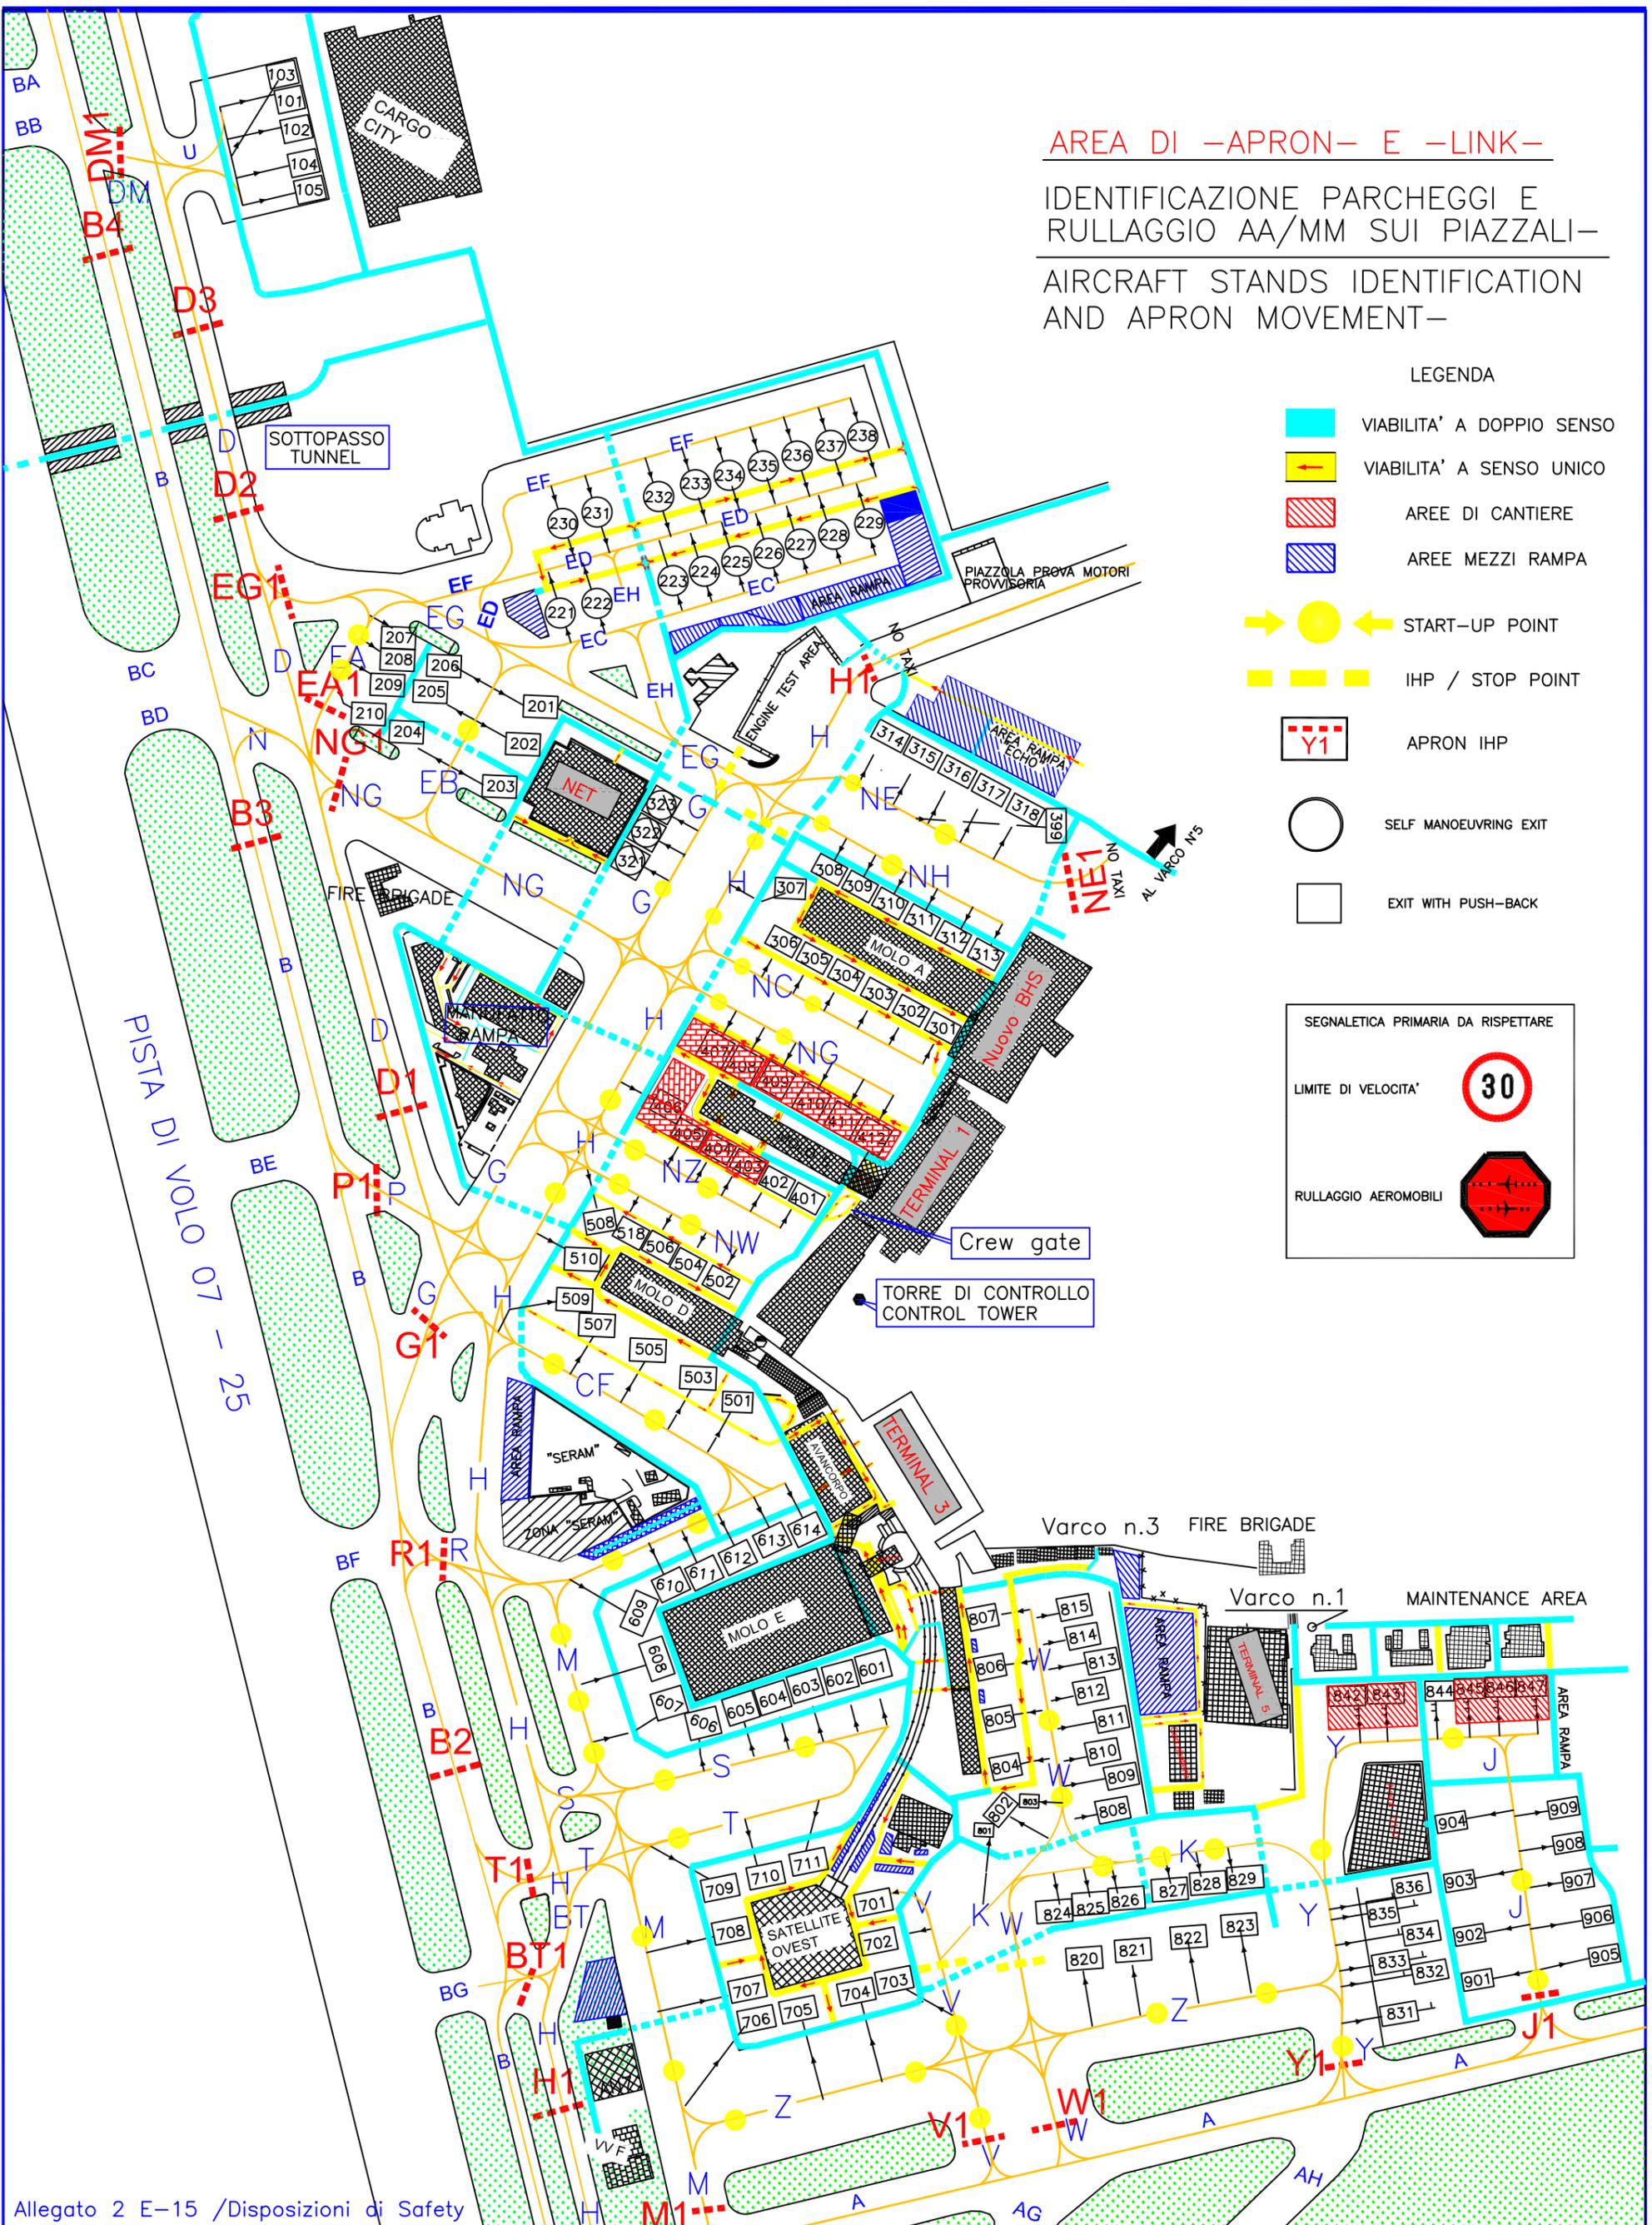

LEGENDA

- VIABILITA' A DOPPIO SENSO
- VIABILITA' A SENSO UNICO
- AREE DI CANTIERE
- AREE MEZZI RAMPA
- START-UP POINT
- IHP / STOP POINT
- APRON IHP
- SELF MANOEUVRING EXIT
- EXIT WITH PUSH-BACK

SEGNALETICA PRIMARIA DA RISPETTARE

LIMITE DI VELOCITA'

RULLAGGIO AEROMOBILI